


Einbau von Gasströmungswächter (GS)

- Ein- und Zweifamilienhäuser
- Mehrfamilienhäuser mit zentraler Gasanwendung

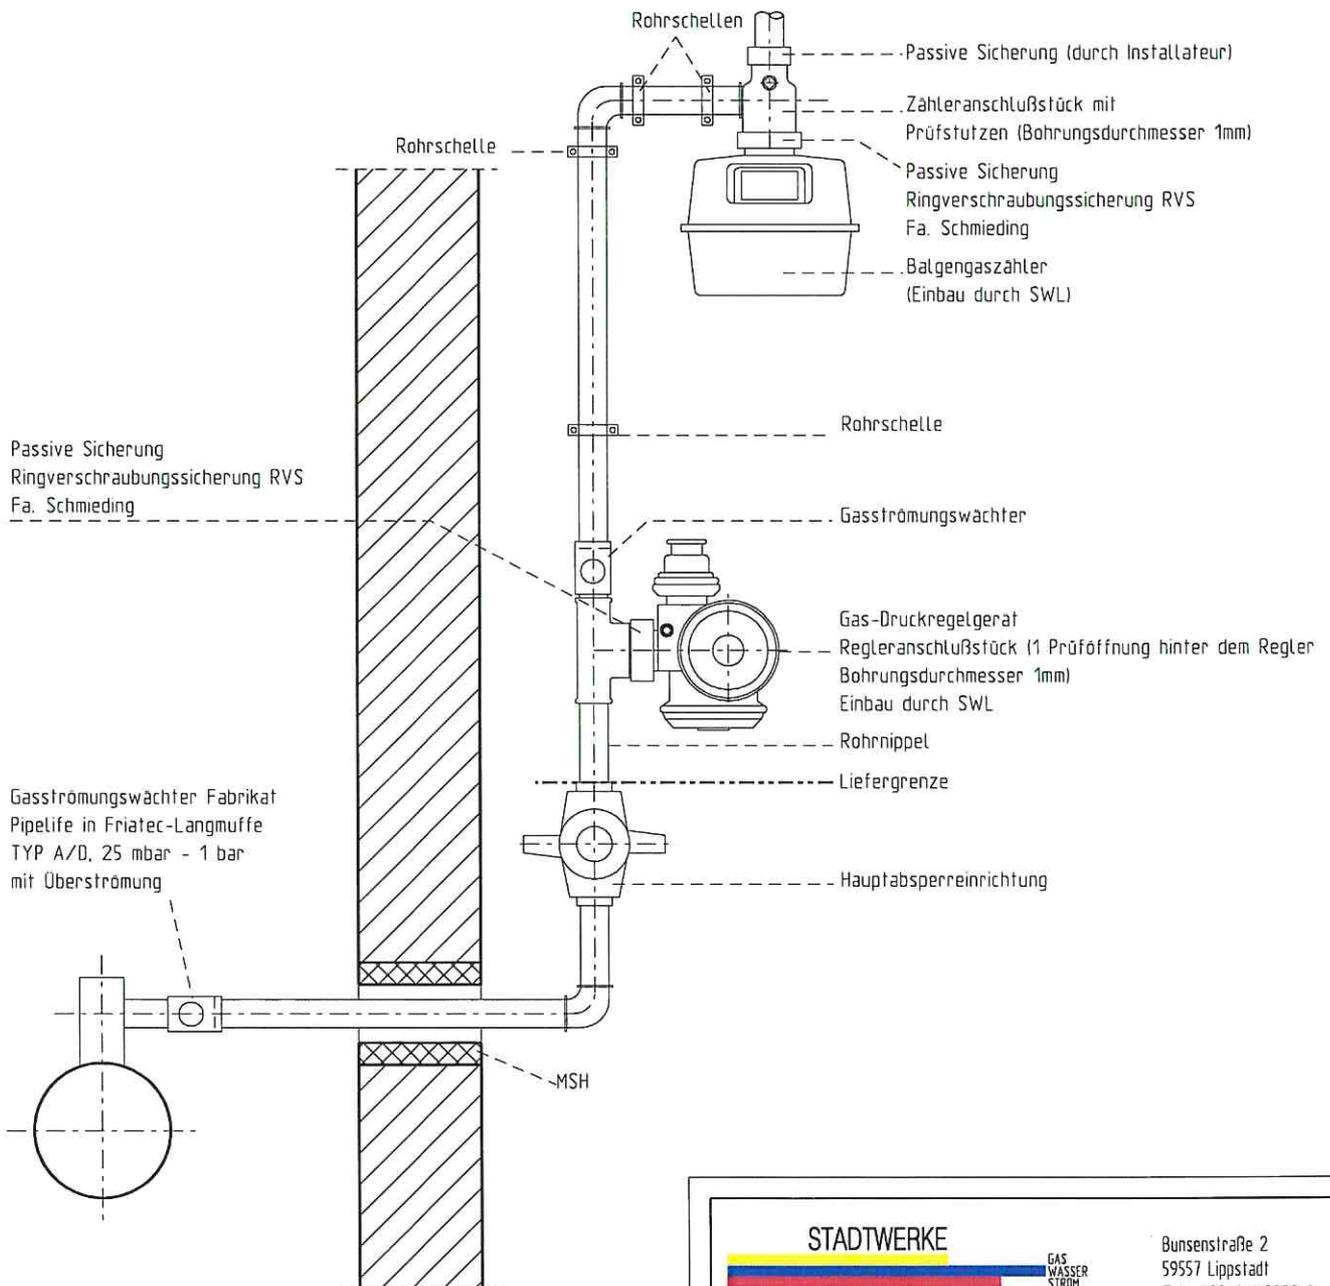


verzinktes Rohr nach DIN oder
Cupferrohr mit Zähleranschlußplatte

STADTWERKE  LIPPSTADT	<small>GAS WASSER STROM</small>	Bunsenstraße 2 59557 Lippstadt Tel.: 02941 / 2829-0 Fax.: 02941 / 282999
Einbau von Gasströmungswächter (GS) - Ein- und Zweifamilienhäuser - Mehrfamilienhäuser mit zentraler Gasanwendung		
Datum: 01. Februar 2005		
Blatt: ../lippdgn/plaene/Gas-Regler-Zähler-Strömungswächter.dgn		

Einbau von Gasströmungswächter (GS)

- Mehrfamilienhäuser mit Etagengasanwendung

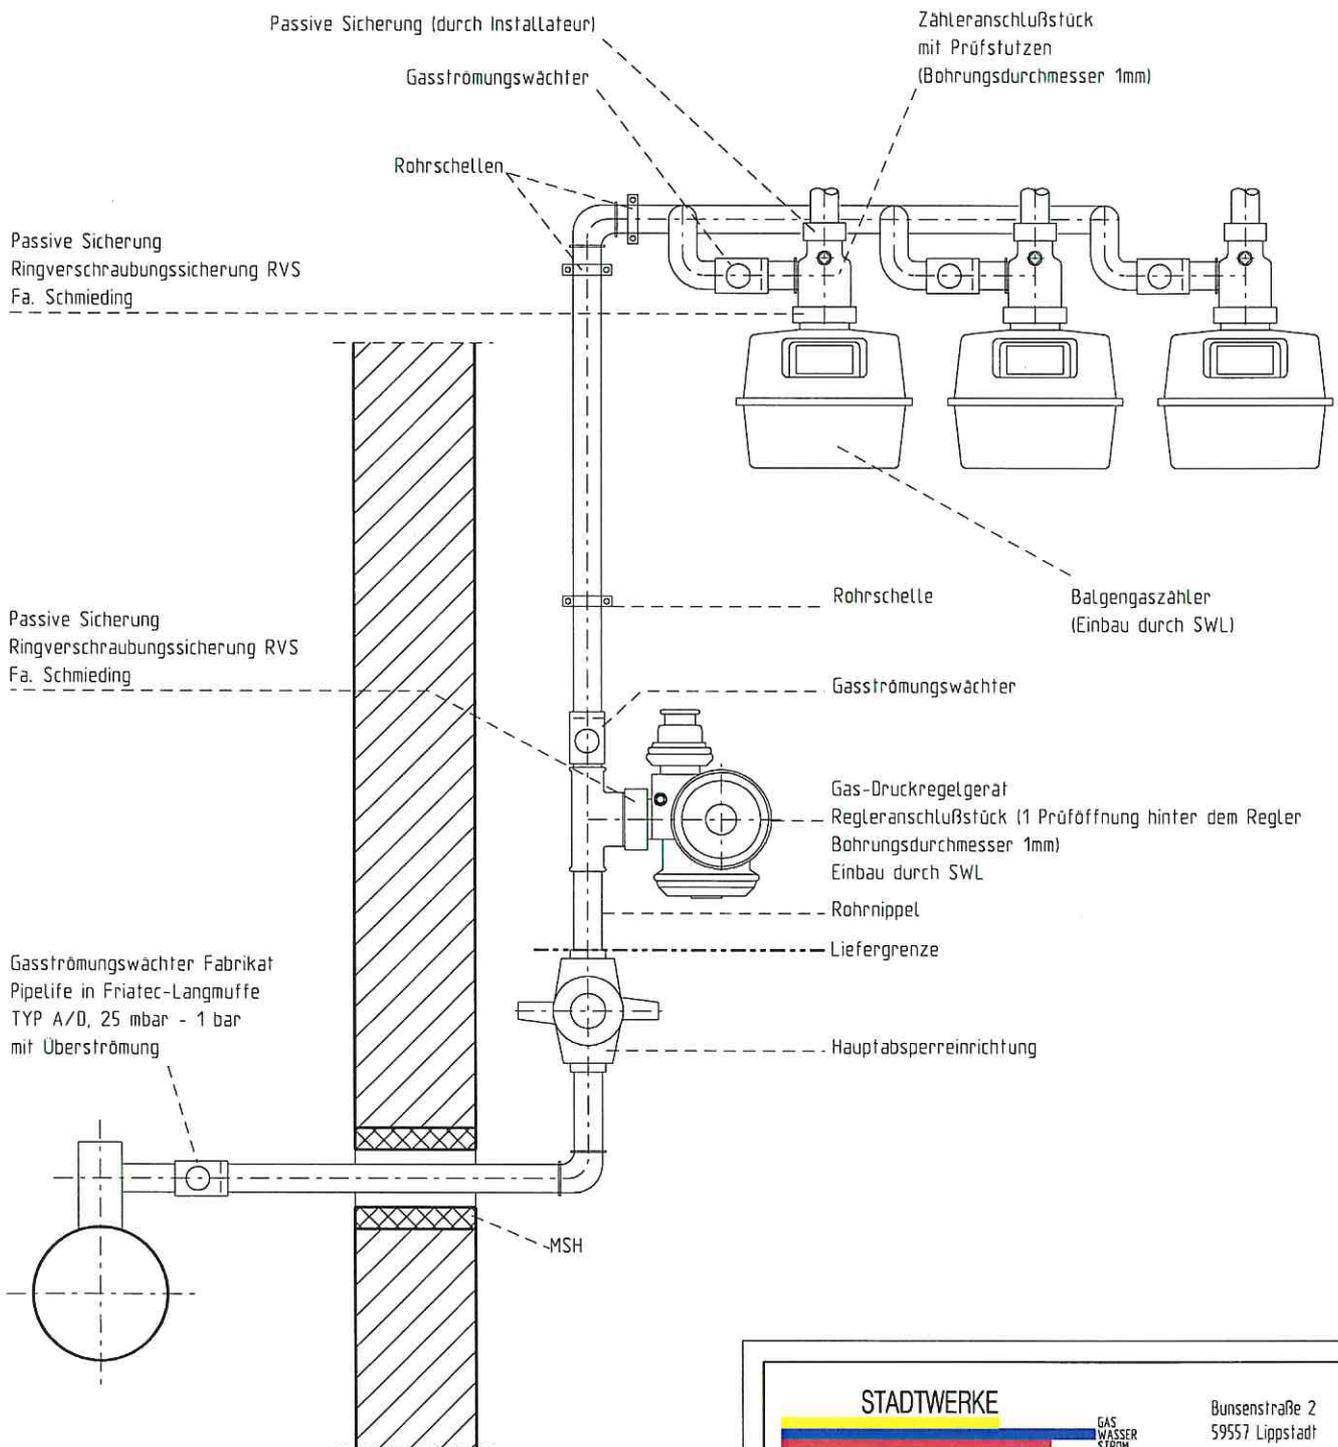

verzinktes Rohr nach DIN oder
Cupferrohr mit Zählerschlußplatte

 <p>STADTWERKE LIPPSTADT</p>	<p><small>GAS WASSER STROHM</small></p>	<p>Bunsenstr. 2 59557 Lippstadt Tel.: 02941 / 2829-0 Fax.: 02941 / 282999</p>
<p>Einbau von Gasströmungswächter (GS) - Mehrfamilienhäuser mit Etagengasanwendung</p>		
<p>Datum: 01. Februar 2005</p>		
<p>Blatt: ../Lippdgn/plaene/Gas-Regler-Zähler-Strömungswächter.dgn</p>		