STADT WERKE
GAS WASSER STROM
LIPPSTADT

Gas- Hausanschluss

- Niederdruck (bis 100 mbar)
- Mitteldruck (100 mbar - 900 mbar)
- 1 Gaszähler

1 Gas-Strömungswächter (aussen)

2 Gas-Hauseinführung unterkellert

2.1 Gas-Hauseinführung nicht unterkellert

3 Hauptabsperreinrichtung (HAE)

4 Gas- Druckregler


5 Gas-Strömungwächter innen (durch Installateur zu setzen)

6 Gaszähler-Absperreinrichtung bei verzinkter Leitung keine Platte erforderlich

6.1 Bei Cu-Rohrinst. ist Zähleranschlussplatte oder gleichwertige Zählerbefestigung erforderlich !

7 Gaszähler

8 Plakette GHA

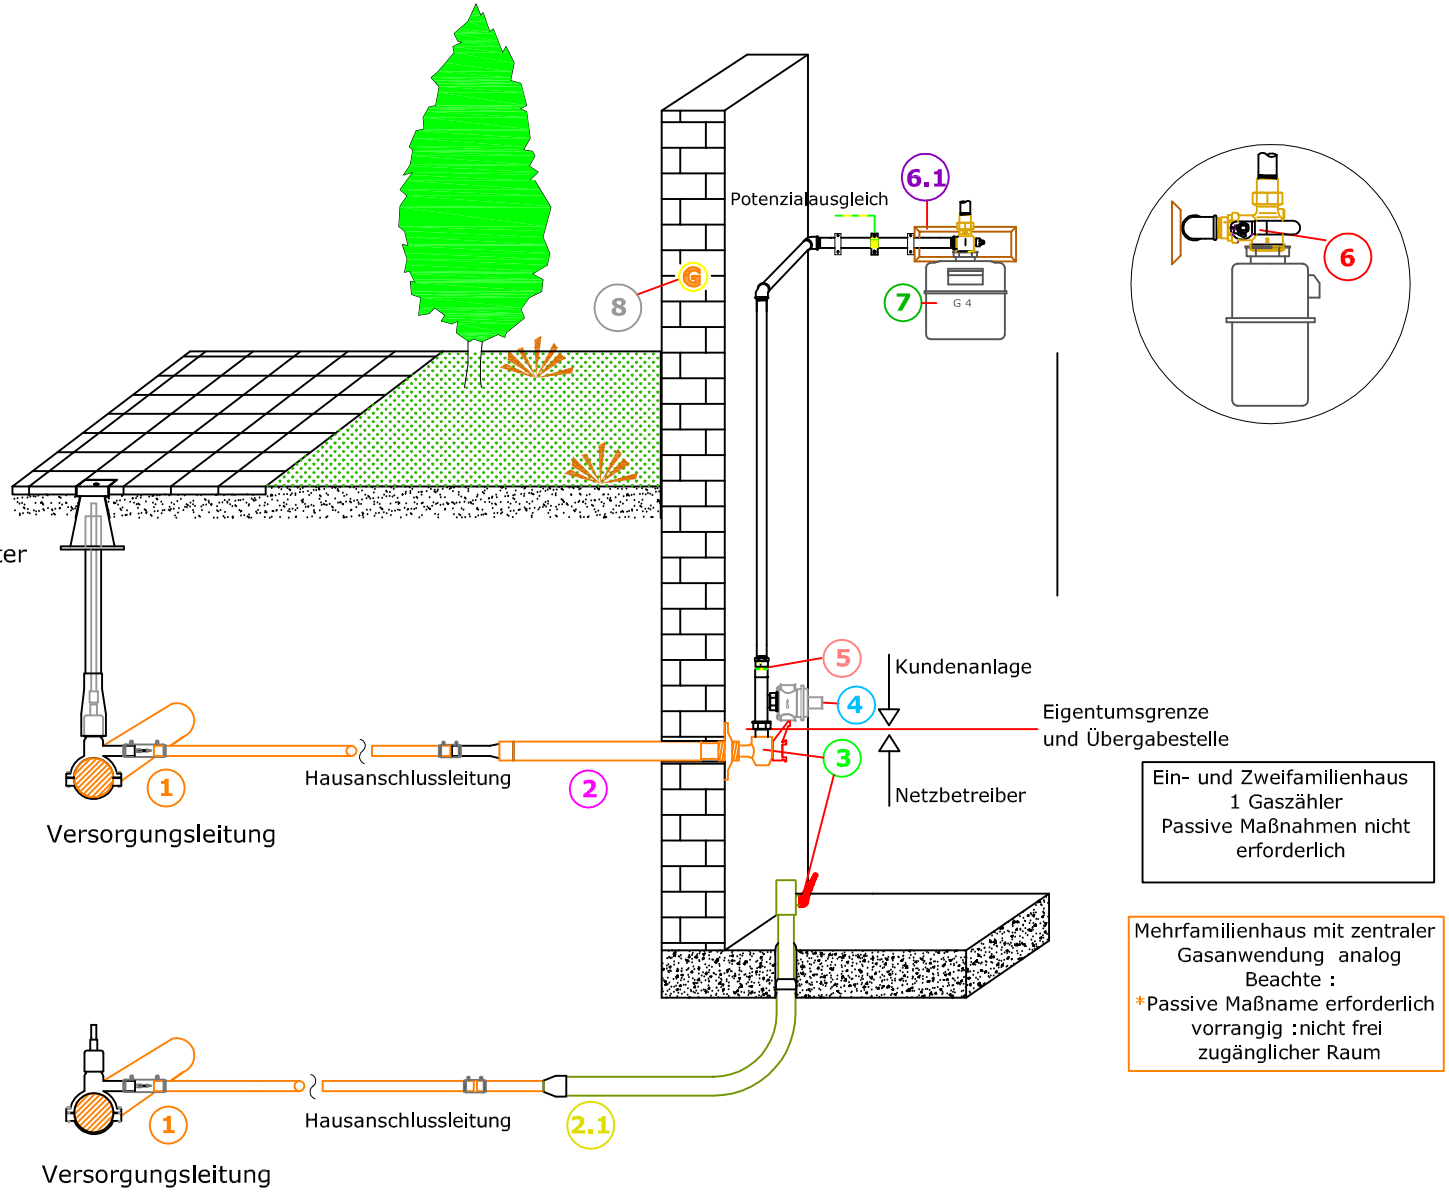

Ein- und Zweifamilienhaus
1 Gaszähler
Passive Maßnahmen nicht erforderlich

Mehrfamilienhaus mit zentraler Gasanwendung analog
Beachte :
*Passive Maßname erforderlich vorrangig :nicht frei zugänglicher Raum